


KUCHYŇ – TABULKY ZAŘIZOVACÍCH PŘEDMĚTŮ

SPOTŘEBIČE						
Č	NÁZEV	Š mm	H mm	V mm	POZNÁMKA	KS
Z01	CHLADÍCÍ NÁSTAVBA	1200	395	435	POSTAVENA NA DESKU CHLADÍČÍHO STOLU Z04	1
Z02	EL. FRITÉZA S PODESTAVBOU	330	600	900		1
Z03	CHLADNIČKA - VYSOKÁ	777	695	1895	PANTY OTEVÍRÁNÍ VLEVO	1
Z04	CHLADÍCÍ STŮL 4 ZÁSUVKOVÝ	900	700	900		1
Z07	ŠOKOVÝ ZCHLAZOVAČ / ZMRAZOVAČ	650	600	540	UMÍSTĚN DO POLICE STOLU - POD VAŘIČE	1
Z09	INDUKČNÍ VAŘIČ	340	440	120	UMÍSTĚN NA DESKU STOLU	3
Z09A	INDUKČNÍ WOK	340	440	120	UMÍSTĚN NA DESKU STOLU	1
Z10	ELEKTRICKÝ KONVEKTOMAT	870	750	660	STOJÍ NA PODSTAVCI	1
Z10A	PODSTAVEC POD KONVEKTOMAT SE VSUNY	870	750	800	VYBRAT VÝŠKU PODSTAVCE	1
Z11	MIKROVLNNÁ TROUBA	510	430	320	UMÍSTĚNA NA POLICI Z17	1
Z12	MRAZNIČKA - VYSOKÁ	600	590	1855	PANTY OTEVÍRÁNÍ VPRAVO	1

STOLY						
Č	NÁZEV	Š mm	H mm	V mm	POZNÁMKA	KS
Z05	NEREZOVÝ STŮL S 1 DŘEZEM VPRAVO A ODKLÁDACÍ PLOCHOU	1600	700	900	VE STOLE POLICE	1
Z13	PRACOVNÍ NEREZOVÝ STŮL S POLICÍ	1000	700	850	KVŮLI VÝŠCE VAŘIČŮ JE STŮL NIŽŠÍ PŘÍPADNĚ NASTAVITELNÁ VÝŠKA V NA POLICI STOLU ULOŽEN Z07 (PROTO NUTNĚ DODRŽE SV. VÝŠKU MEZI POLICÍ A DESKOU MIN 600mm)	1
Z14	PRACOVNÍ NEREZOVÝ STŮL S POLICÍ	400	700	900	ROZMĚRY OVĚŘIT PO DEMONTÁŽI STÁVAJÍCÍHO VYBAVNÍ A PROVEDENÍ OBKLADU STĚN	2
Z 15	MEZERY KOLEM STOLŮ BUDOU ZAKRYTOVÁNY NEREZ DESKAMI VE VÝŠCE PRACOVNÍ PLOCHY, SPÁRY BUDOU OŠETŘENY FINÁLNÍ ROZMĚRY BUDOU DOMĚŘENY PO DEMONTÁŽI STÁVAJÍCÍHO VYBAVENÍ A PO DOKONČENÍ OBKLADU STĚN					3

POLICE						
Č	NÁZEV	Š mm	H mm	V mm	POZNÁMKA	KS
Z16	POLICE	1200	300	300	UMÍSTĚNY NA STĚNU NAD DŘEZ	4
Z17	POLICE	1200	350	300	UMÍSTĚNA VEDLE DVEŘÍ NAD CHLAD. STOLEM KVŮLI UMÍSTĚNÍ MIKROVLN. TROUBY: HLoubKA MIN 350 mm	2
POZN.	VŠECHNY POLICE NEREZ SE ZADNÍM LEMEM KONSTUKCE POLIC ZAROVNÁNA V OBKLADĚM STĚN ROZTEČE JEDNOTLIVÝCH POLIC NASTAVITELNÉ DLE POTŘEB PROVOZU UMÍSTĚNÍ POLIC VIZ POHLEDY NA STĚNY					



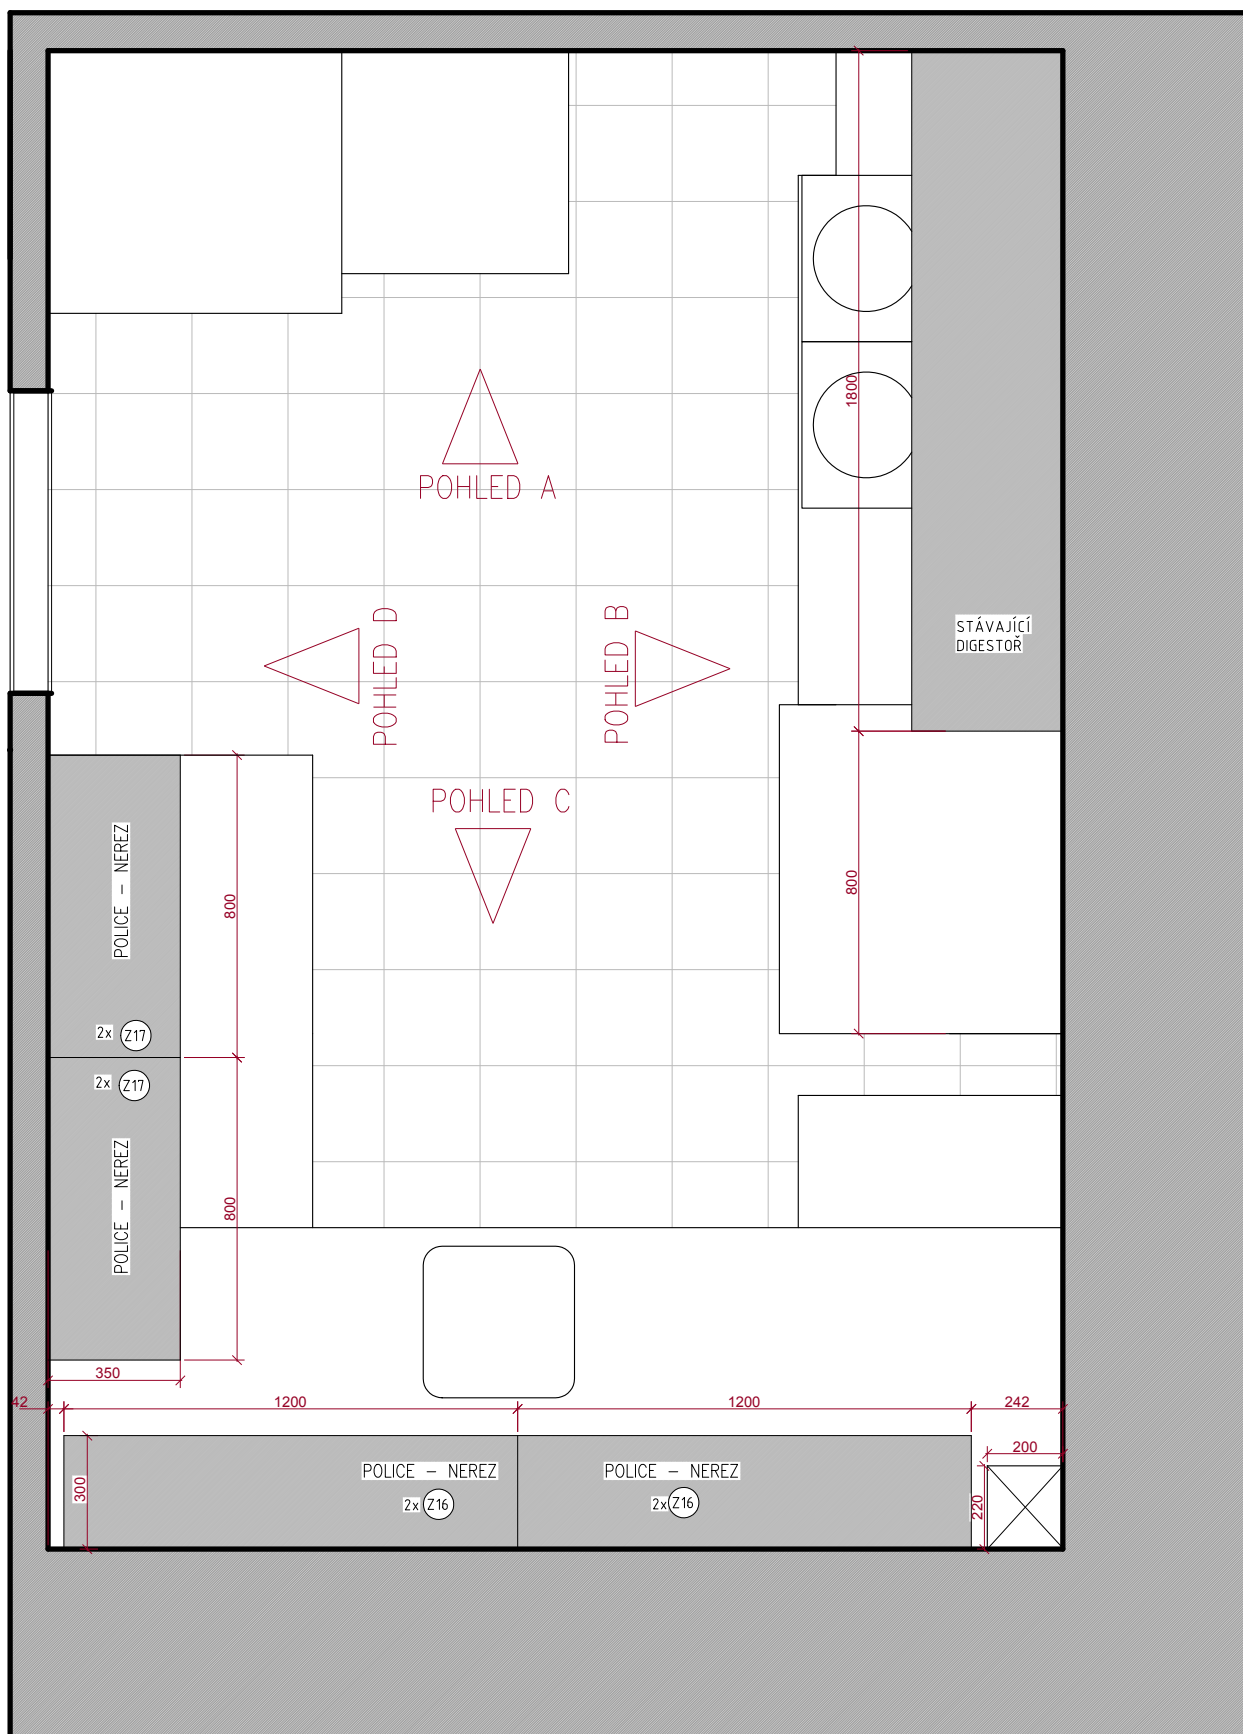



LEGENDA KE SCHEMATU POHLEDU NA STĚNY

B  OZNAČENÍ SMĚRU POHLEDU


KLUB – KUCHYŇ


SCHEMA UMÍSTĚNÍ NÁSTĚNNÝCH POLIC
PŮDORYS M 1:20

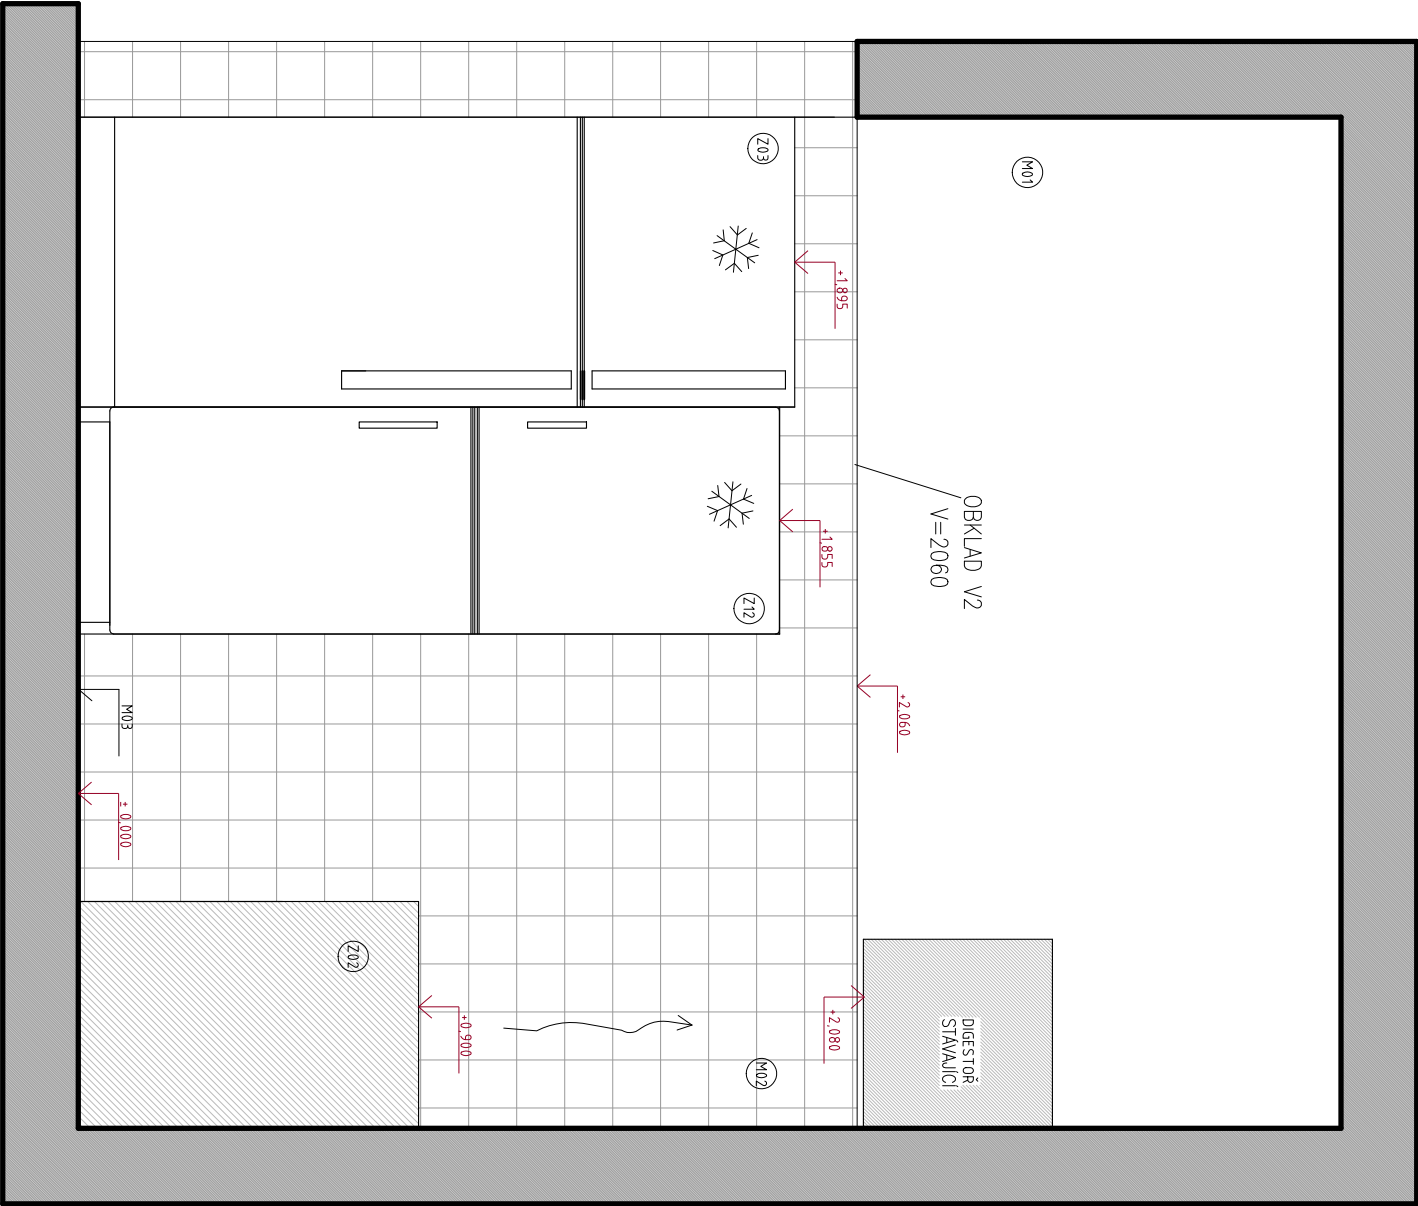

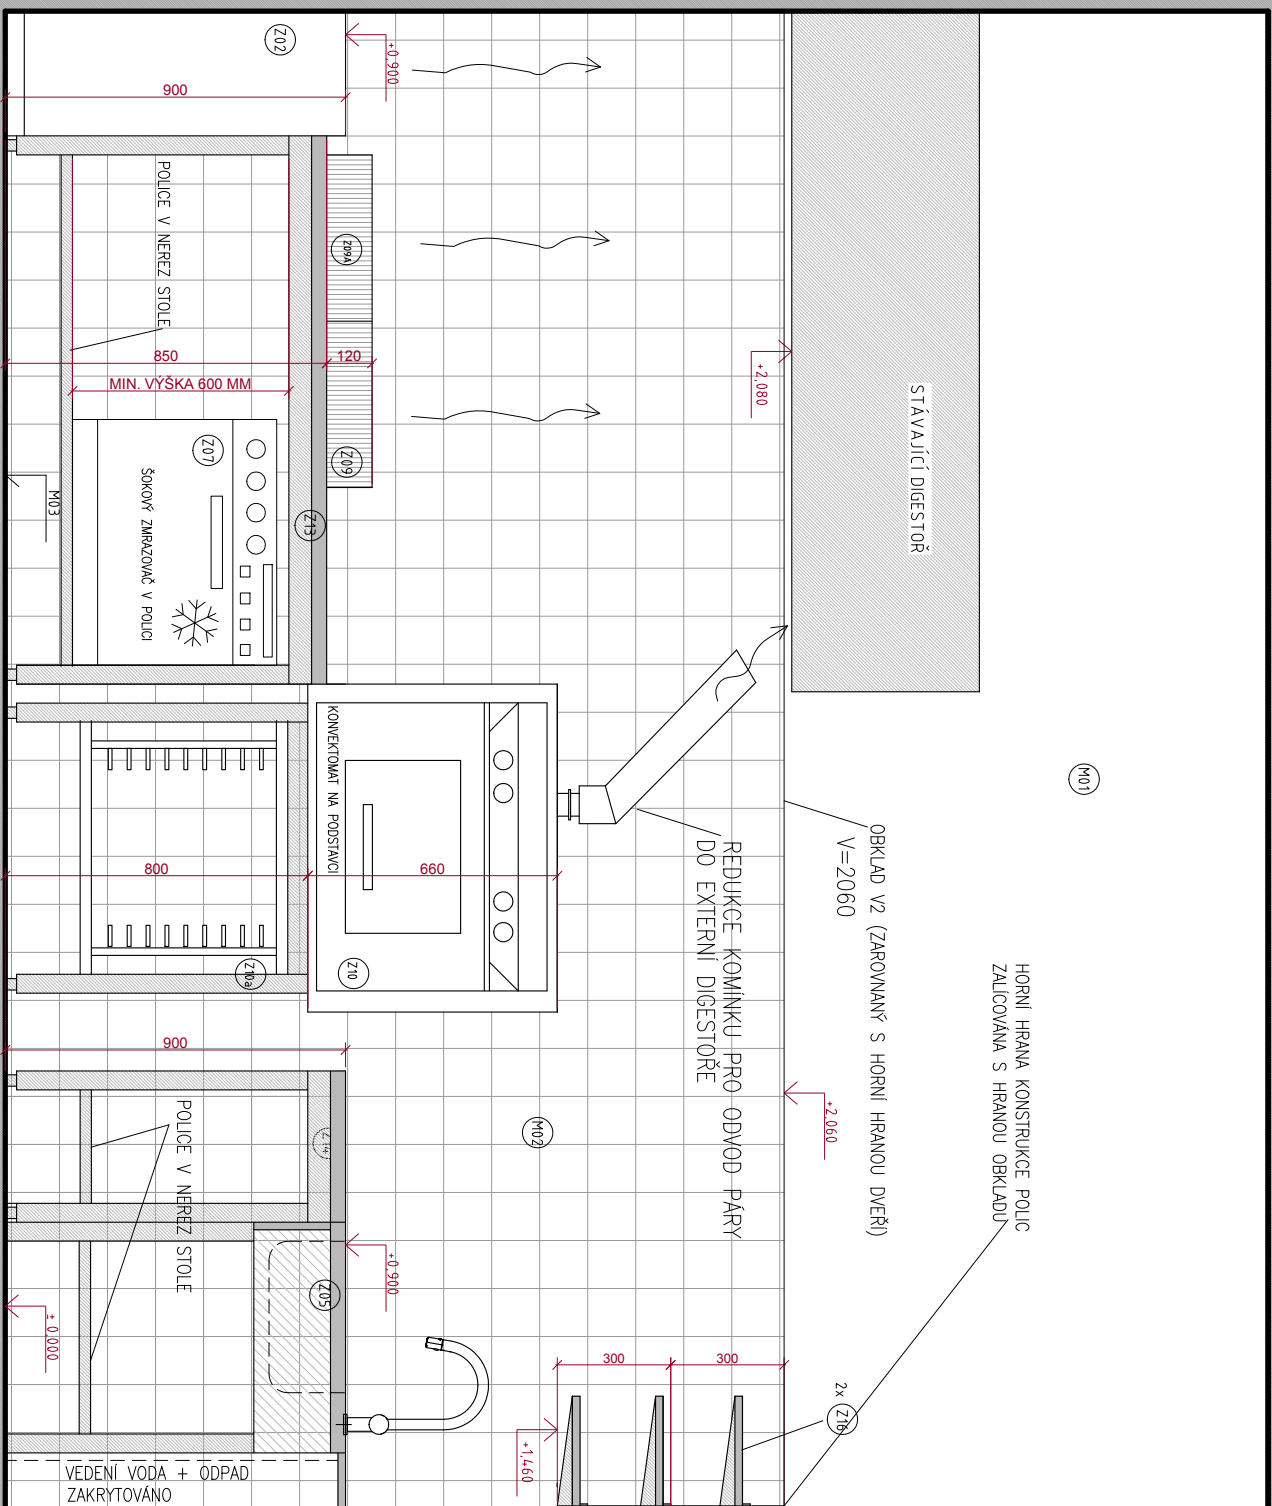

KLUB – KUCHYŇ
POHLED B
M 1:20

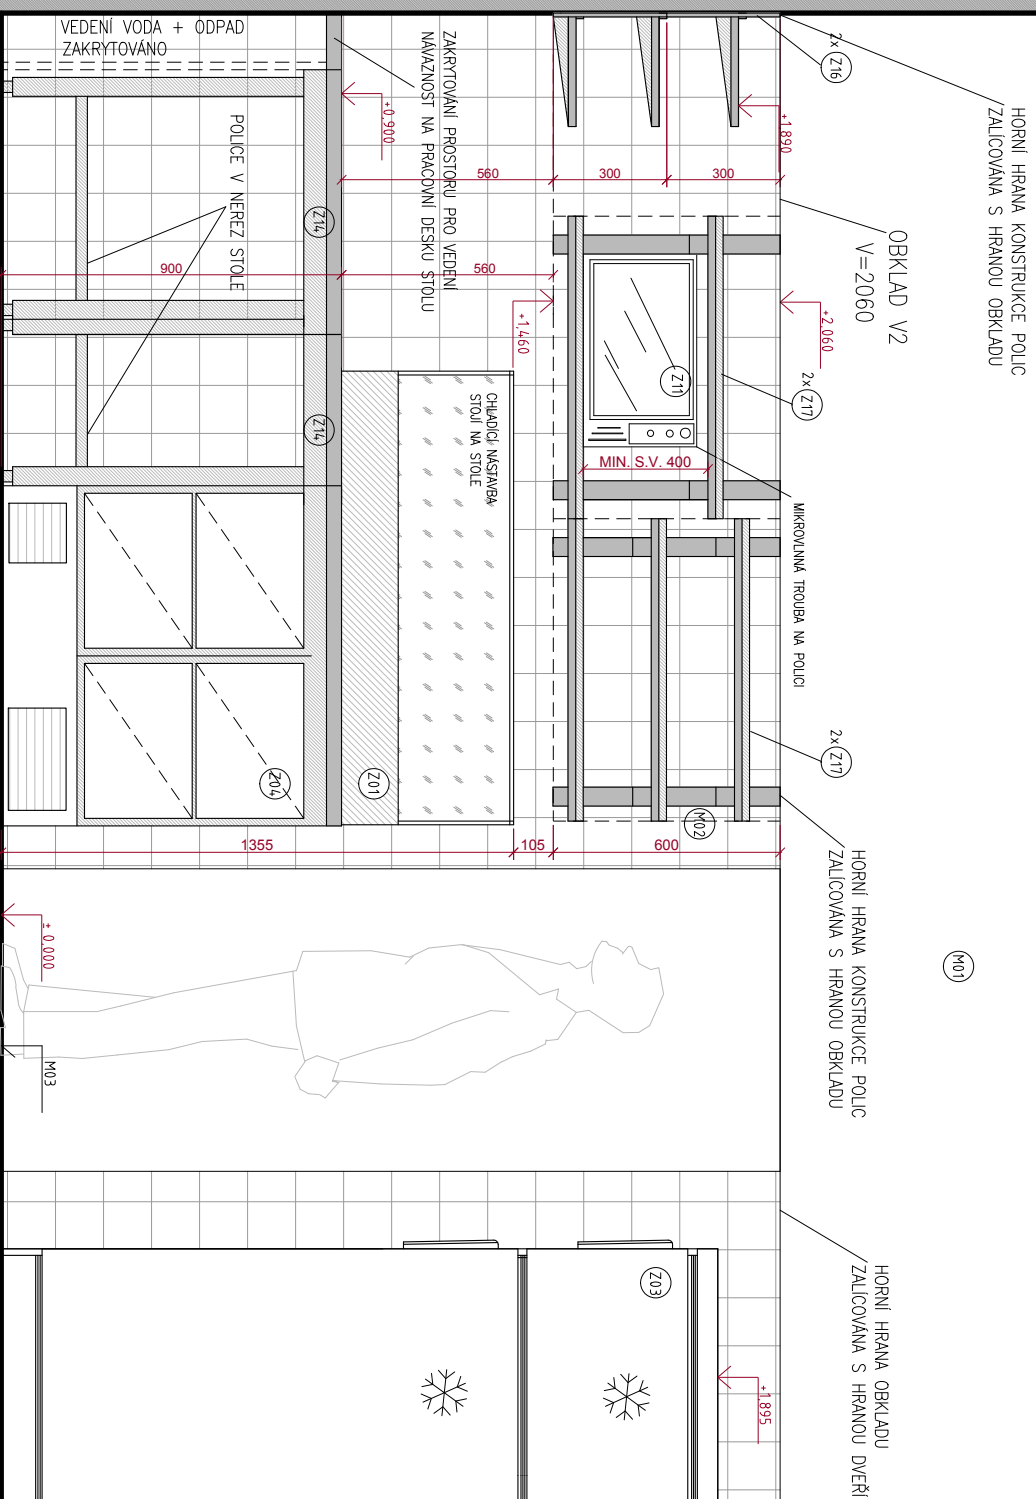

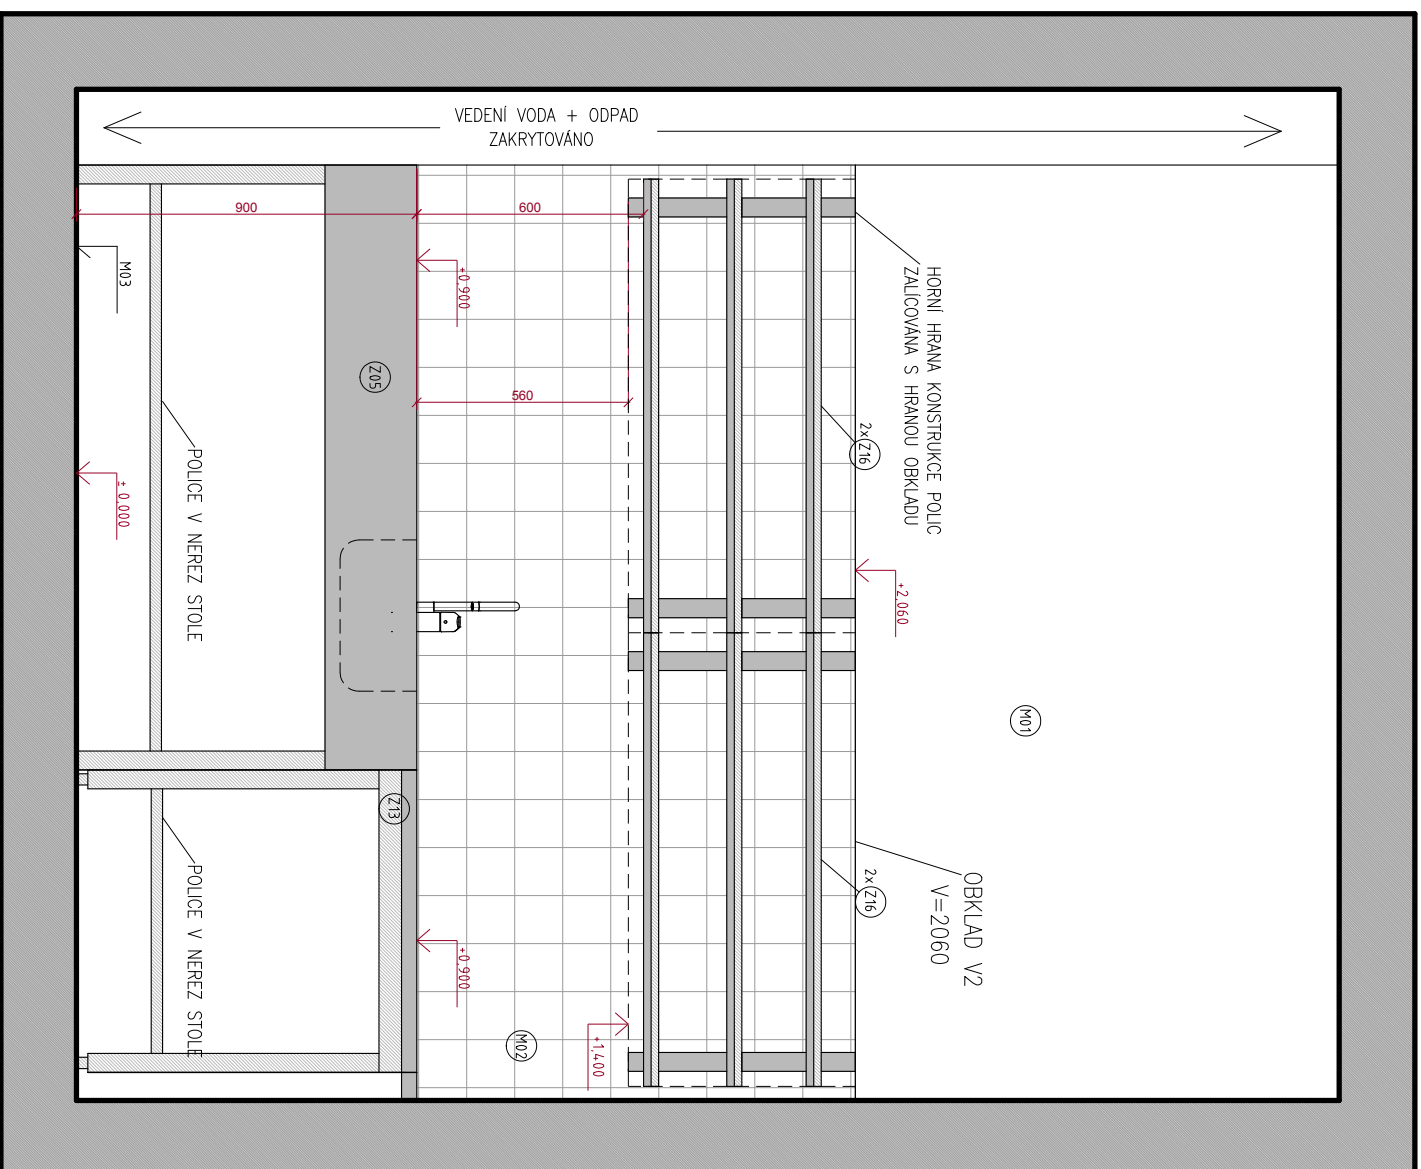


KLUB A UMÝVÁRNA – TABULKY ZAŘIZOVACÍCH PŘEDMĚTŮ						
Č	NÁZEV	Š mm	H mm	V mm	POZNÁMKA	KS
Z01	MYČKA NA PIVNÍ SKLO	430	530	670	UMÍSTĚN NA DESKU STOLU DO ZAPUŠTĚNÉHO DŘEZU	1
Z02	CHLADÍČÍ VITRÍNA ?BUDE?	1000	600	2000	SAMOSTATNÁ, MNOHO PROSTOR BARU	1
Z03	VÝROBNÍK LEDU	350	410	590	UMÍSTĚNA NA DESKU PRACOVNÍHO STOLU	1
Z04	MYCÍ STROJ NA SKLO	430	530	670	UMÍSTĚN NA DESKU PRACOVNÍHO STOLU	1
Z05	KOTLÍK NA POLÉVKU	345	350	400	UMÍSTĚN NA VÝDEJNÍ PULT	1
Z06	KÁVOVAR				STÁVAJÍCÍ UMÍSTĚNA NA DESKU PRACOVNÍHO STOLU	1
Z07	MYCÍ STROJ NA SKLO A TALÍŘE	575	605	820	UMÍSTĚN POD DESKU PRAC. STOLU	1
Z08	CHLADÍČÍ STŮL ČTYŘZÁSUVKOVÝ	900	700	900	S NEREZOVOU PRACOVNÍ DESKOU	1
Z09	CHLADNIČKA UNIVERZÁLNÍ	470	530	620	UMÍSTĚN POD DESKU PRAC. STOLU	1
Z10	MRAZÁK	470	530	620	UMÍSTĚN POD DESKU PRAC. STOLU	1
Z11	VITRÍNA – OHŘÍVACÍ	1200	365	330	UMÍSTĚN NA DESKU VÝDEJNÍHO PULTU	1
Z12	CHLADÍČÍ VITRÍNA NÍZKÁ	600	595	820	UMÍSTĚN POD DESKU PRAC. STOLU	1

STOLY						
Č	NÁZEV	Š mm	H mm	V mm	POZNÁMKA	KS
Z13	PRACOVNÍ NEREZOVÝ STŮL SE DŘEZEM VLEVO	1200	600	900		1
Z14	PRACOVNÍ NEREZOVÝ STŮL S POLICÍ	1600	600	900		1
Z15	PRACOVNÍ NEREZOVÝ STŮL SE ZÁSUVKAMI	800	600	900	POD DESKOU UZAMKYATELNÉ ZÁSUVKY POD ZÁSUVKAMI DVEŘE	1
Z16	PRACOVNÍ NEREZOVÝ STŮL	600	600	900		1
Z17	PRACOVNÍ NEREZOVÝ STŮL S DŘEZEM, UMÝVÁTKEM A ODKAPEM	600	600	900	S POLICÍ	1
Z18	PRACOVNÍ NEREZOVÝ STŮL S DVOJITÝM DŘEZEM	1400	600	900	STÁVAJÍCÍ, ZDOSTÁVÁ ?	1
Z19	PRACOVNÍ NEREZOVÝ STŮL	1500	700	900		1
MEZERY MEZI STOLEM A STĚNOU BUDE ZAKRYTOVÁNA NEREZ DESKOU VE VÝŠCE PRACOVNÍ PLOCHY, SPÁRY BUDOU OŠETŘENY FINÁLNÍ ROZMĚRY BUDOU DOMĚŘENY PO DEMONTÁŽI STÁVAJÍCÍHO VYBAVENÍ A PO DOKONČENÍ OBKLADU STĚN						

POLICE						
Č	NÁZEV	Š mm	H mm	V mm	POZNÁMKA	KS
Z14	POLICE NEREZ	1500	300	300	VÝŠKA POLIC NAD PRACOVNÍ DESKOU DLE POHLEDŮ	2
Z15	POLICE NEREZ	1600	300	300	VÝŠKA POLIC NAD PRACOVNÍ DESKOU DLE POHLEDŮ	2
Z16	POLICE –BAR	900	300	1470	KONSTRUKCE Z OCEL JAKLU CCA 20 mm POVRCHOVÁ ÚPRAVA – BRUSLENÁ OCEL ČERNÁ + LAK KOTVENÉ DO STĚNY	2
POZN.	VŠECHNY POLICE NEREZ SE ZADNÍM LEMEM ROZTEČE JEDNOTLIVÝCH POLIC NASTAVITELNÉ DLE POTŘEB PROVOZU UMÍSTĚNÍ POLIC VIZ POHLEDY NA STĚNY					


POVRCHOVÉ ÚPRAVY – MATERIÁLY

Č	NÁZEV	POZNÁMKA
M01	STĚNY – HLADKÁ BÍLÁ OMÍTKA – PAROPROPUSTNÝ NÁTĚR	NOVÁ VÝMALBA
M02	STĚNY – HLADKÝ KERAMICKÝ OBKLAD 150 x 150 mm – DO VÝŠKY 1500 mm	BARVA: BÍLÁ, HLADKÁ BEZ PÓRŮ, SNADNO ČISTITELNÁ SNADNO DESINFICOVATELNÁ, SPÁROVKA ŠEDÁ
M03	PODLAHA – HLADKÁ KERAMICKÝ DLAŽBA 30 X 30 mm	BARVA: SVĚTLÉ ŠEDÁ, HLADKÁ BEZ PÓRŮ, SNADNO ČISTITELNÁ SNADNO DESINFICOVATELNÁ, SPÁROVKA TRNÁVÉ ŠEDÁ
M04	NEREZ – PRACOVNÍ PLOCHY	
M05	DESKA BARU – LEŠTĚNÝ UMĚLÝ KÁMEN	
M06	MDF LAK – ZAKRYTOVÁNÍ VÝDEJNÍHO PULTU A BAR. PULTU	
M07	DŘEVO PRKNA – PŮVODNÍ PODLAHA KLUBU	
M08	OBKLAD PRACOVNÍ PLOCHY BARU – SKLO	

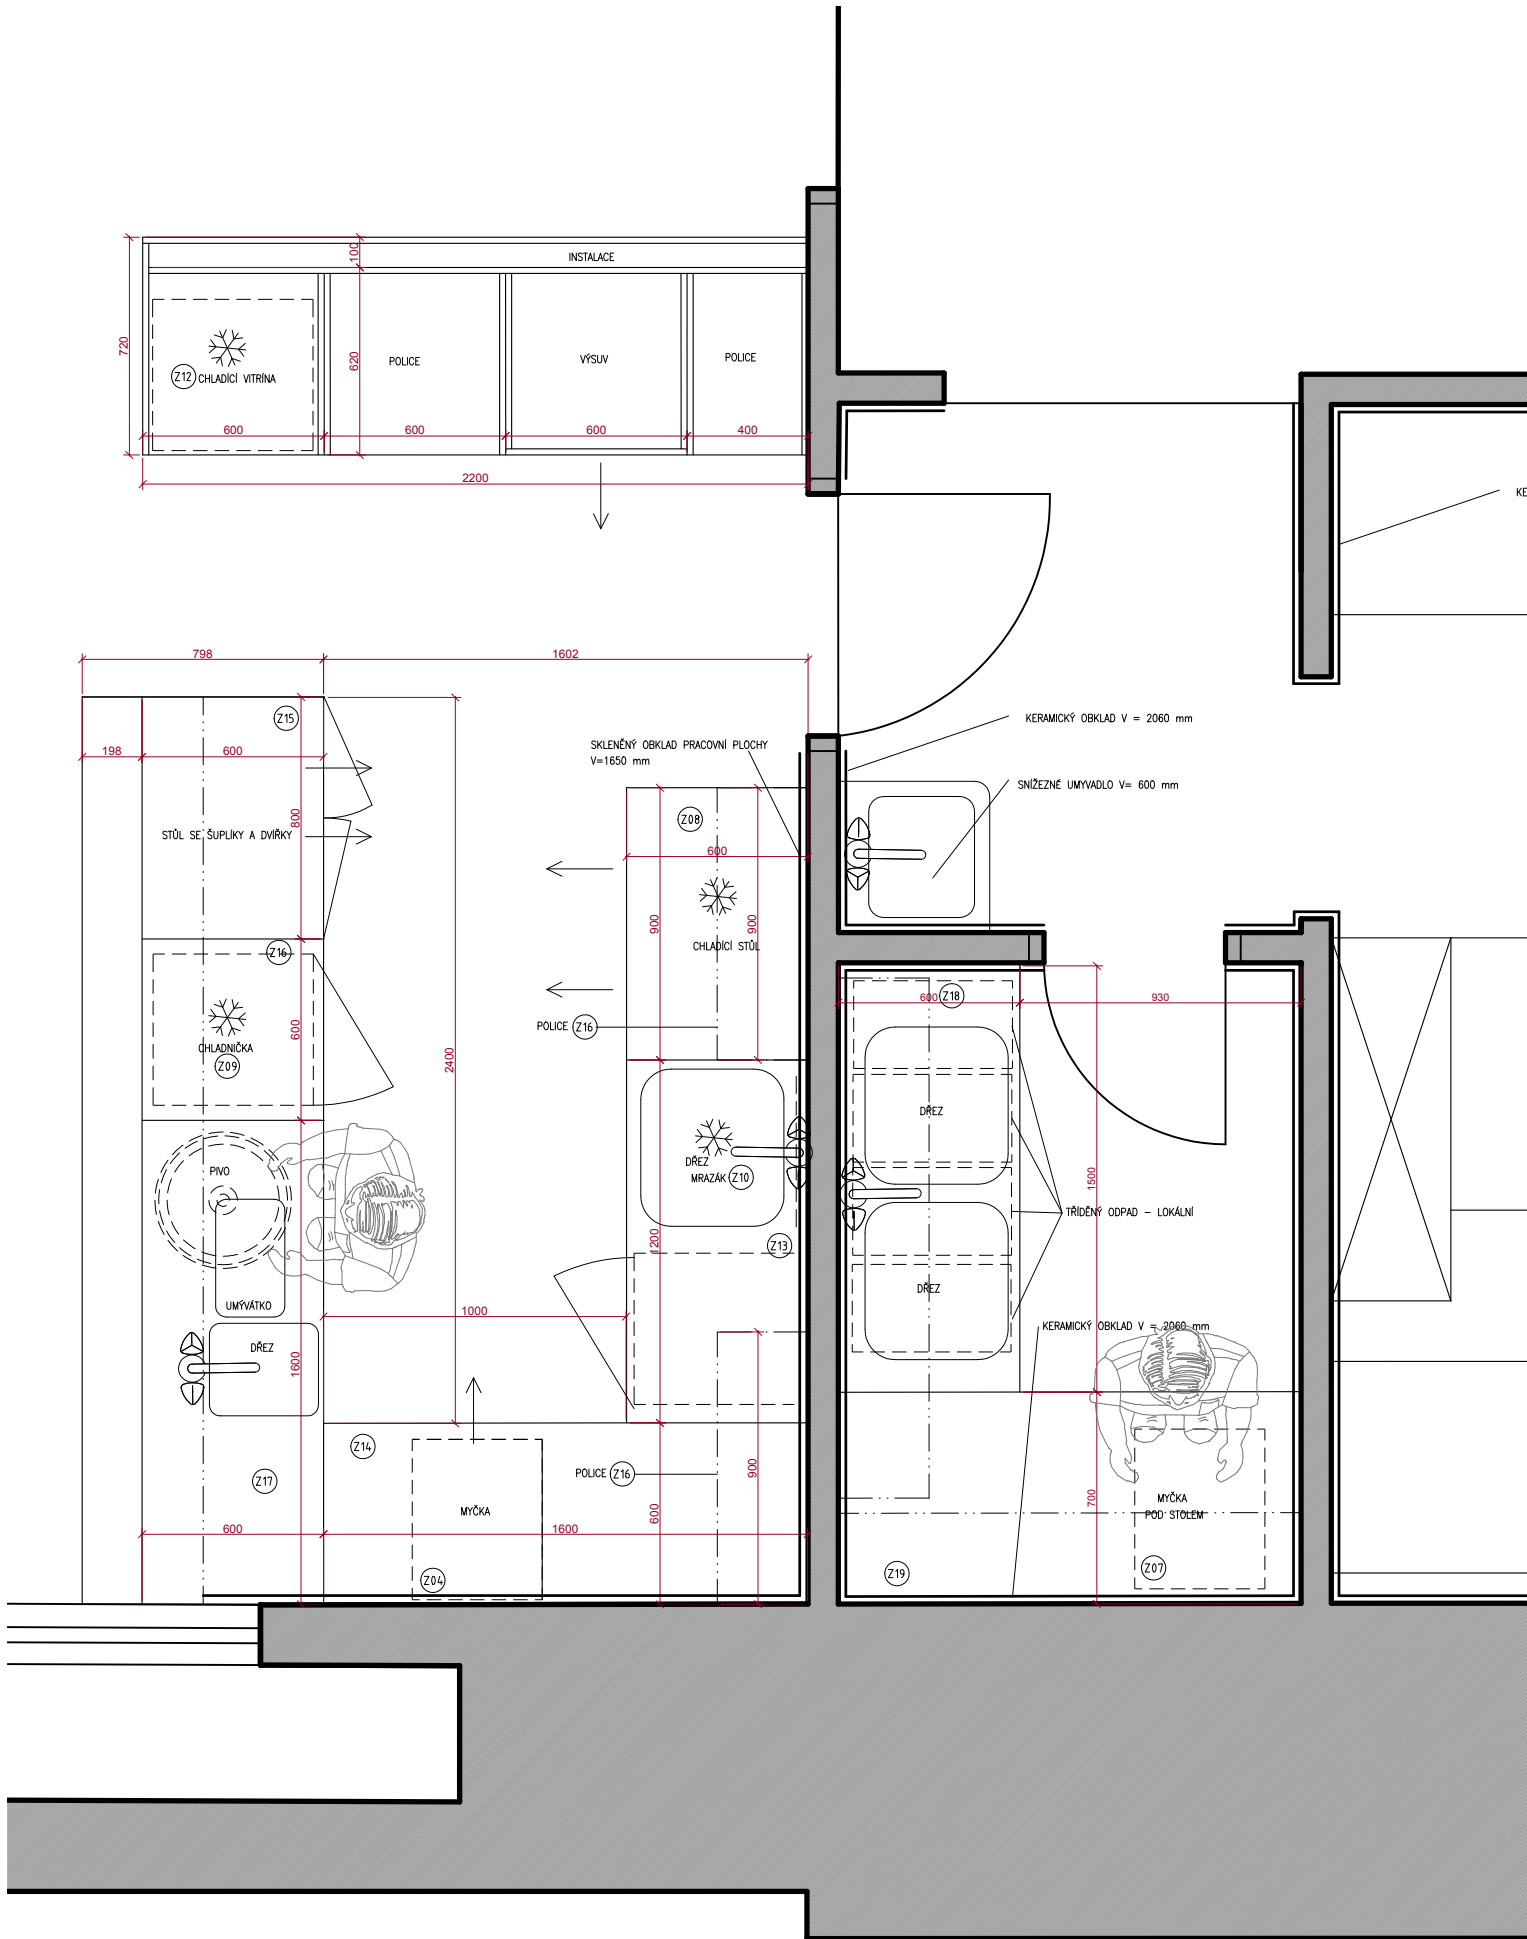


BAR + UMÝVÁRNA

SCHEMA ZAŘIZ. PŘEDMĚTŮ
PŮDORYS M 1:25

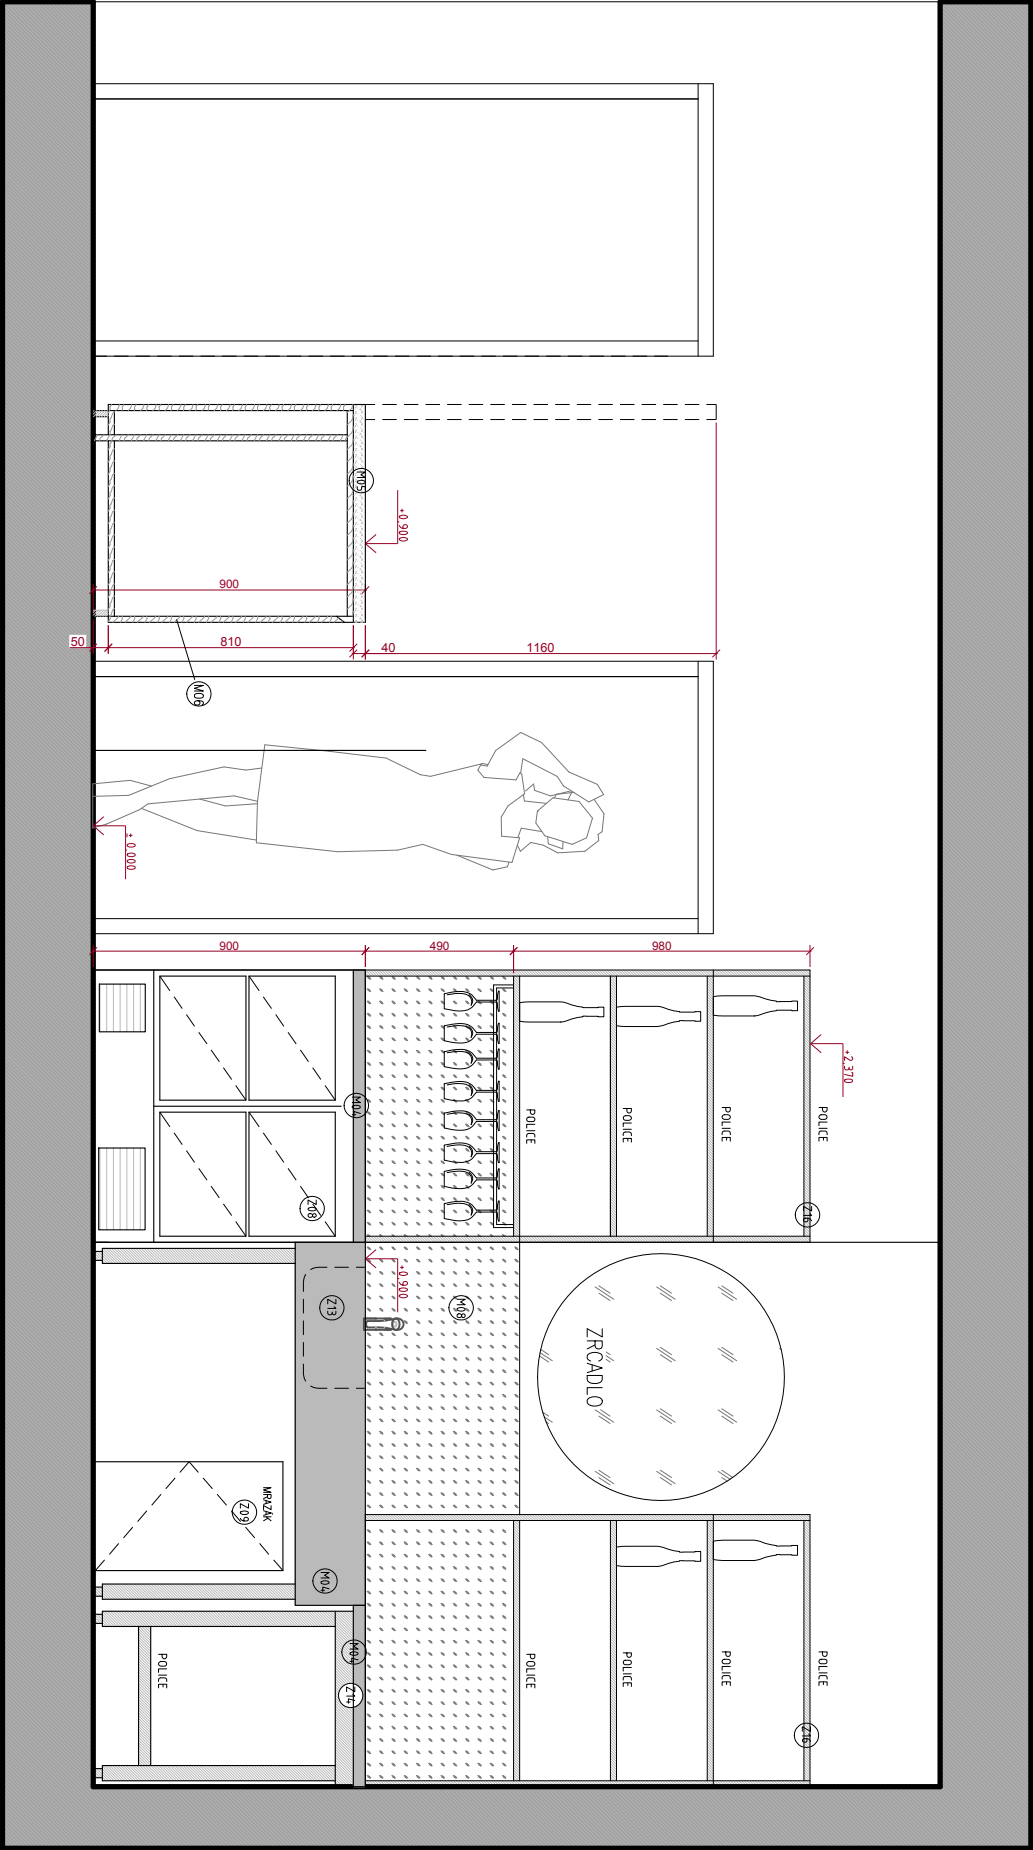


BAR – POHLED
POHLED A M 1:25


POHLED B

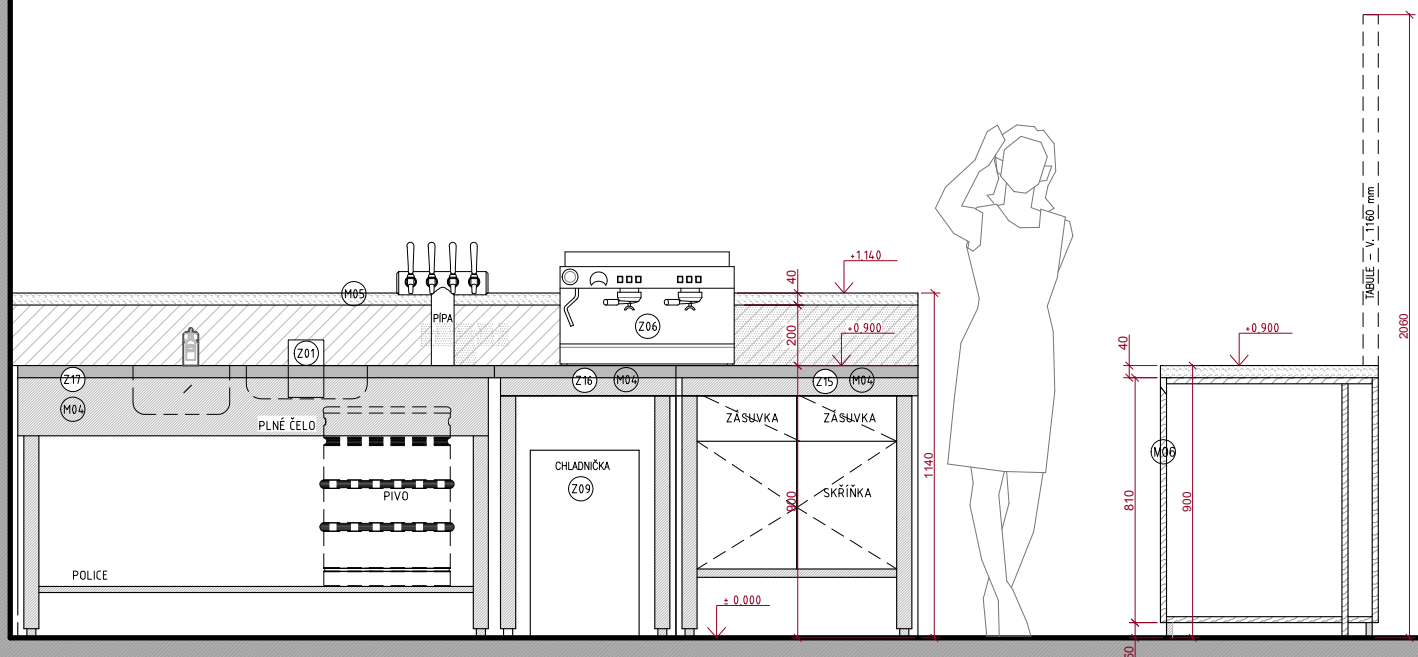


POHLED C

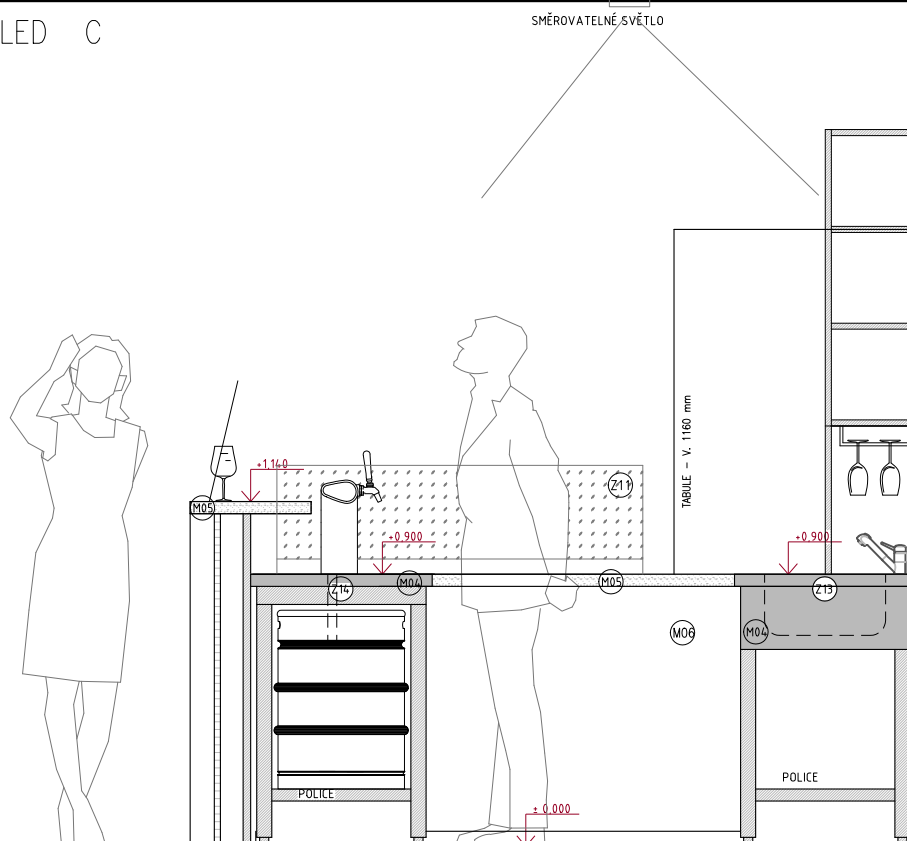


BAR — POHLED
POHLED B+C M 1:25

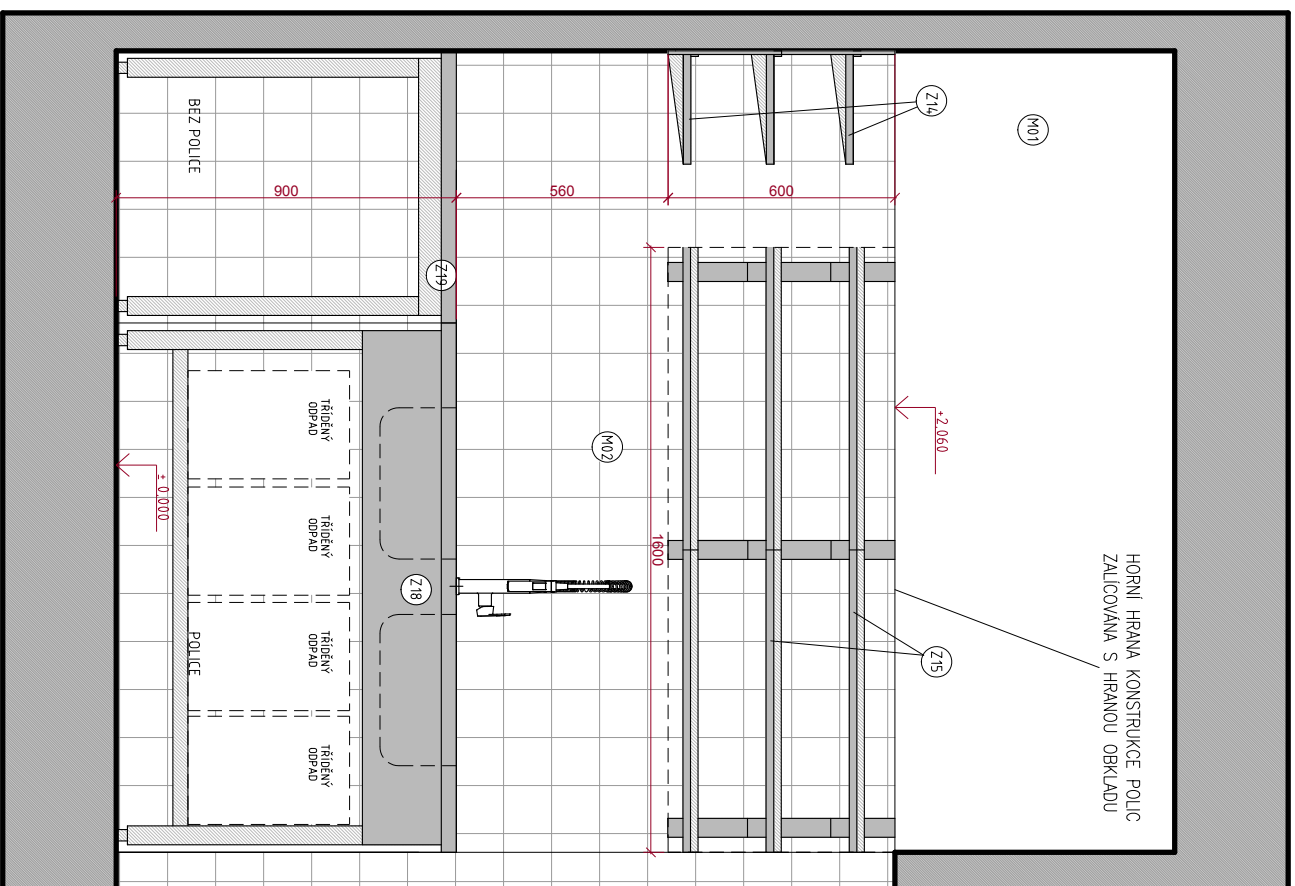

ROZMĚRY MÍSTNOSTI NUTNO PŘEMĚŘIT PO DEMONTÁŽI STÁVAJÍCÍHO NÁBYTKU
PŘÍPADNĚ UPRAVIT ROZMĚRY STOLŮ / POLIC

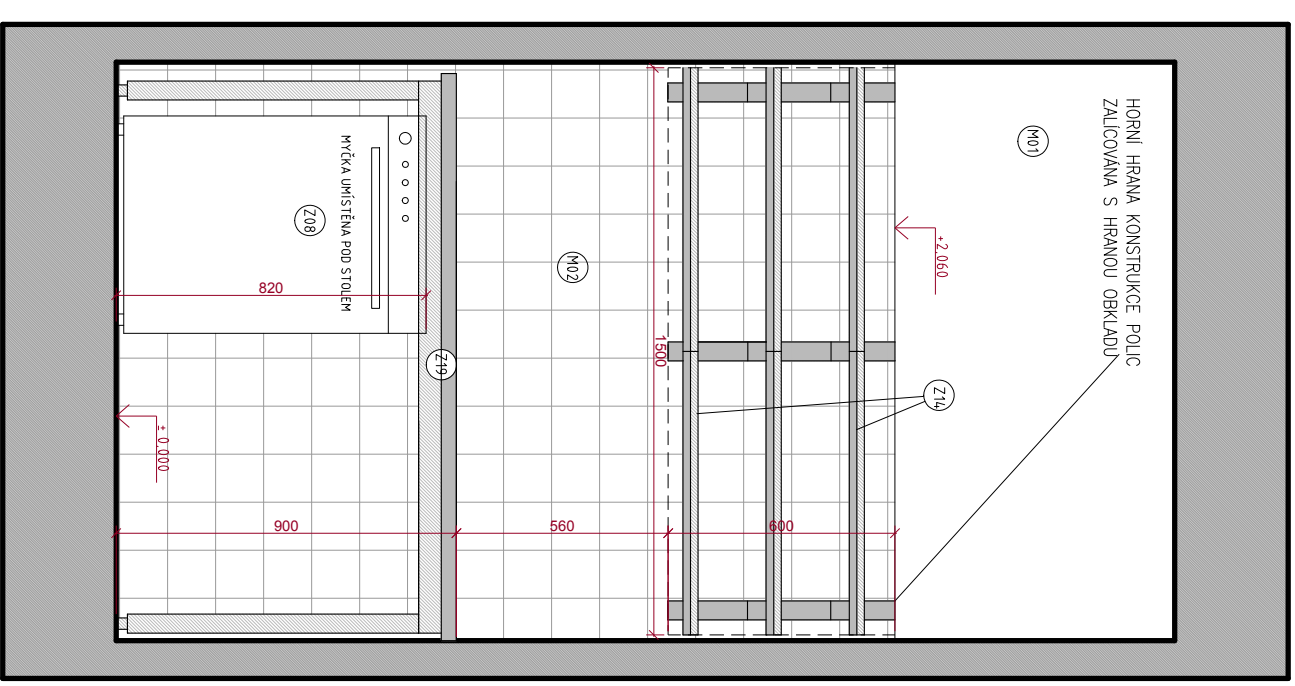

UMÝVÁRNA
POHLEDY M 1:20

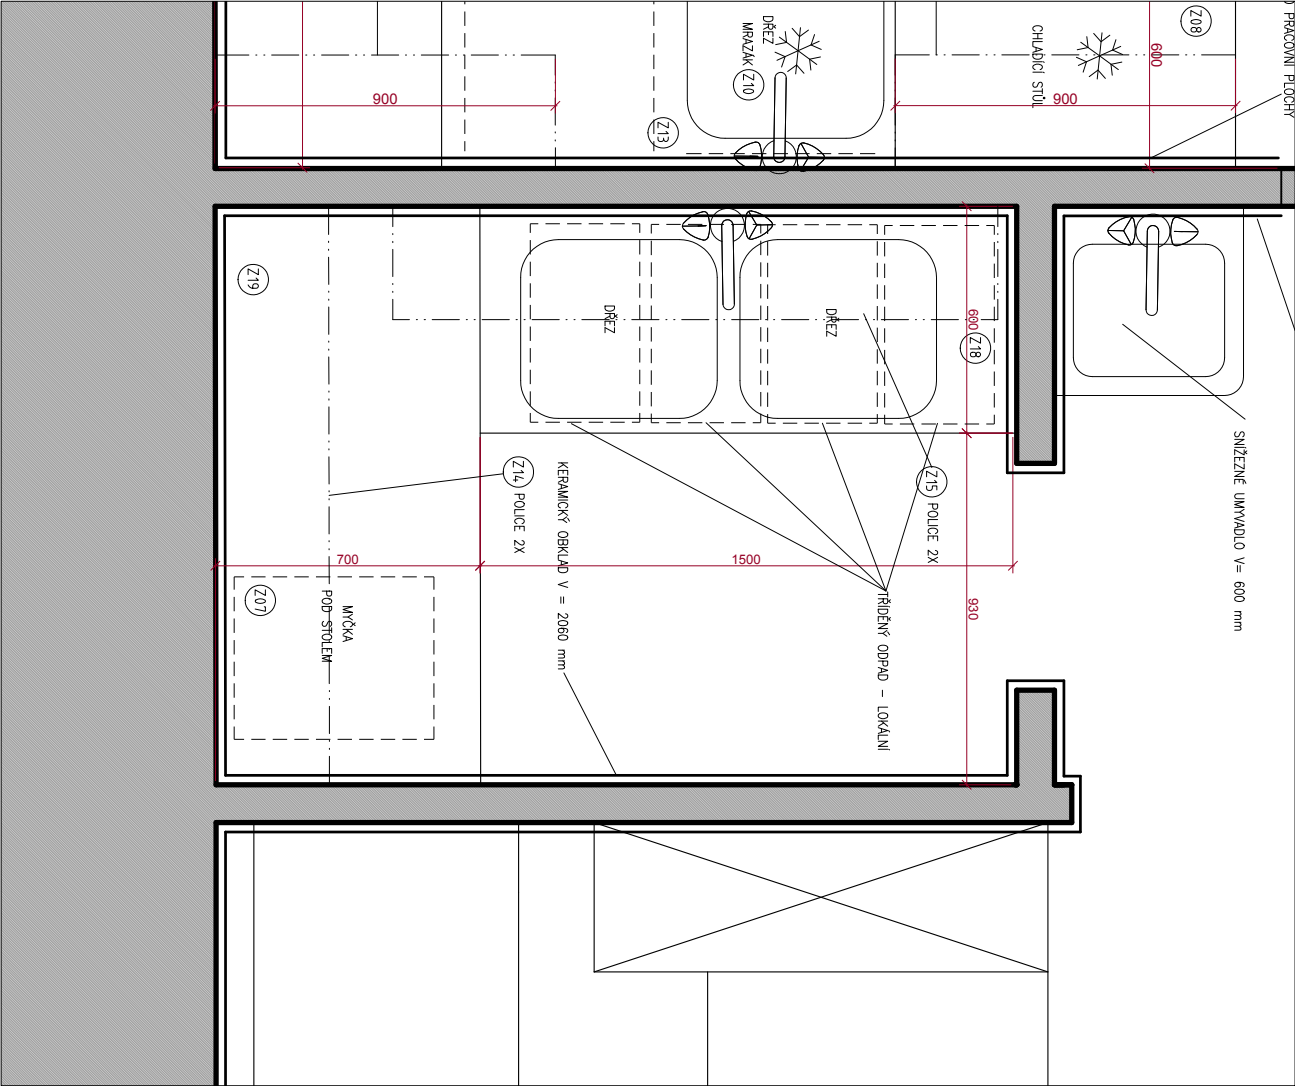

UMÝVÁRNA

SCHEMA ZAŘÍZ. PŘEDMĚTŮ
PŮDORYS M 1:20



KAVÁRNA – TABULKY ZAŘIZOVACÍCH PŘEDMĚTŮ						
Č	NÁZEV	Š mm	H mm	V mm	POZNÁMKA	KS
Z01	MYCÍ STROJ NA SKLO	430	530	670		1
Z02	MYČKA NA PIVNÍ SKLO				UMÍSTĚN NA DESKU STOLU DO ZAPUŠTĚNÉHO DŘEZU ROZMĚRY DLE DODAVATELE	1
Z03	UNIVERZÁLNÍ CHLADNIČKA PODSTOLOVÁ	540	595	820	UMÍSTĚNA NA SPODNÍ POLICI PRAC. STOLU	1
Z04	POSTMIX	260	560	450	UMÍSTĚN NA DESKU PRACOVNÍHO STOLU	1
Z07	UNIVERZÁLNÍ MRAZNIČKA PODSTOLOVÁ	540	595	820	UMÍSTĚN POD DESKU PRAC. STOLU	1
Z08	VÝROBNÍK LEDU	350	410	590		1
Z09	CHLADÍCÍ STŮL ČTYŘZÁSUVKOVÝ	900	700	900	S NEREZOVOU PRACOVNÍ DESKOU	3
Z10	PÍPA				UMÍSTĚN NA DESKU STOLU ROZMĚRY DLE DODAVATELE	1


STOLY						
Č	NÁZEV	Š mm	H mm	V mm	POZNÁMKA	KS
Z11	PRACOVNÍ NEREZOVÝ STŮL S POLICÍ	1600	700	900		3
Z12	PRACOVNÍ NEREZOVÝ STŮL S POLICÍ	1400	700	900		3
Z13	PRACOVNÍ NEREZOVÝ STŮL SE ZÁSUVKAMI	1100	700	900	POD DESKOU UZAMYKATELNÉ ZÁSUVKY POD ZÁSUVKAMI DVEŘE	1
Z14	MEZERY MEZI STOLEM A STĚNOU BUDE ZAKRYTOVÁNA NEREZ DESKOU VE VÝŠCE PRACOVNÍ PLOCHY, SPÁRY BUDOU OŠETŘENY FINÁLNÍ ROZMĚRY BUDOU DOMĚŘENY PO DEMONTÁŽI STÁVAJÍCÍHO VYBAVENÍ A PO DOKONČENÍ OBKLADU STĚN					1

POLICE						
Č	NÁZEV	Š mm	H mm	V mm	POZNÁMKA	KS
Z15	POLICE NEREZ	1400	300	300	VÝŠKA POLIC NAD PRACOVNÍ DESKOU DLE POHLEDŮ	4
Z16	POLICE NEREZ	1200	350	300	VÝŠKA POLIC NAD PRACOVNÍ DESKOU DLE POHLEDŮ	2
Z17	REGÁL	900	700	900	NASTAVITELNÉ POLICE	1
Z18	UZAVÍRATELNÁ SKŘÍŇKA	1600	400	600	KONKRÉTNÍ VÝROBEK DLE DODAVATELE	1
Z19	POLICE ZA BAREM		300	25	MATERIÁL MDF - LAK TM ŠEDÁ NA ŠÍŘKU STĚNY, ZAROVNANÉ SE ZÁRUBNÍ DVEŘÍ NA ŠÍŘKU STĚNY, ZAROVNANÉ SE ZÁRUBNÍ DVEŘÍ	
POZN.	VŠECHNY POLICE NEREZ SE ZADNÍM LEMEM ROZTĚČE JEDNOTLIVÝCH POLIC NASTAVITELNÉ DLE POTŘEB PROVOZU UMÍSTĚNÍ POLIC VIZ POHLEDY NA STĚNY					


POVRCHOVÉ ÚPRAVY – MATERIÁLY


Č	NÁZEV	POZNÁMKA
M01	STĚNY - HLADKÁ BÍLÁ OMÍTKA - PAROPROPUSTNÝ NÁTĚR	NOVÁ VÝMALBA
M02	STĚNY - HLADKÝ KERAMICKÝ OBKLAD 150 x 150 mm - DO VÝŠKY 1500 mm	PONECHÁN PŮVODNÍ OBKLAD
M03	PODLAHA - MARMOLEUM ŠEDÉ	PONECHÁNA PŮVODNÍ PODLAHA
M04	ZELENÝ OMYVATELNÝ NÁTĚR	BARVA VIZ PROTĚŽÍ ŠTĚNA INTERIÉRU STĚNA ZA BAREM
M05	STĚNY - HLADKÝ KERAMICKÝ OBKLAD 150 x 150 mm - DO VÝŠKY 1500 mm	PONECHÁN PŮVODNÍ OBKLAD
M06	NEREZ - PRACOVNÍ PLOCHY	PRACOVNÍ PLOCHY V ZÁŽEMÍ A PLOCHY PŘÍPRAVY U BARU
M07	LEŠTĚNÝ KÁMEN - MRAMOR BÍLÝ	PŮVODNÍ DESKA VÝDEJNÍHO PULTU BARU - ZŮSTÁVÁ
M08	UMĚLÝ KÁMEN - PRACOVNÍ DESKA BAROVÉHO NÁBYTKU	NOVÁ BAROVÁ PRACOVNÍ DESKA BÍLÝ, DEKOR MAXIMÁLNĚ BLÍZKY PŮVODNÍ DESKCE M 07

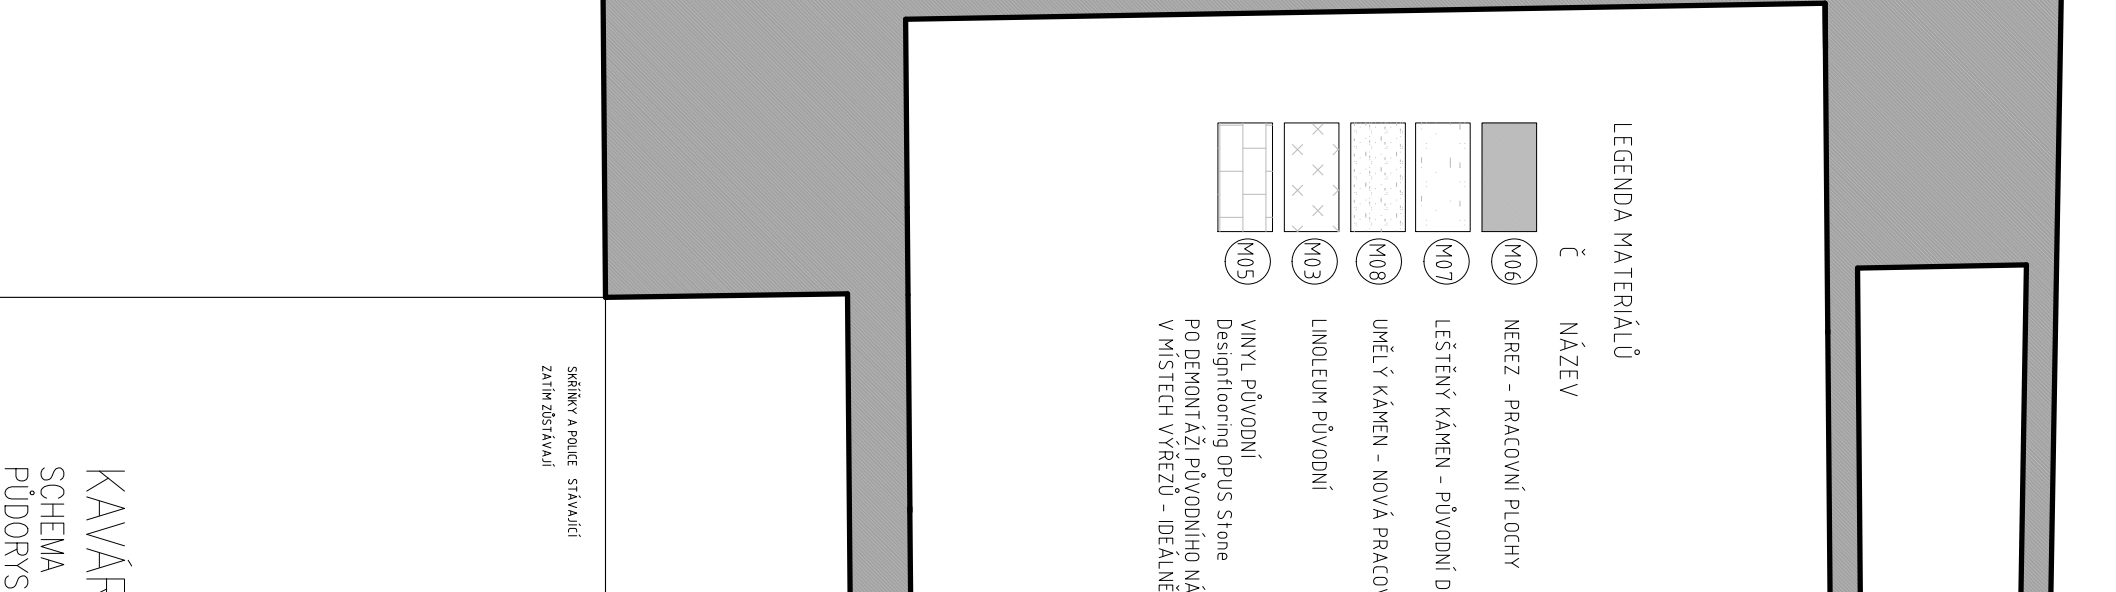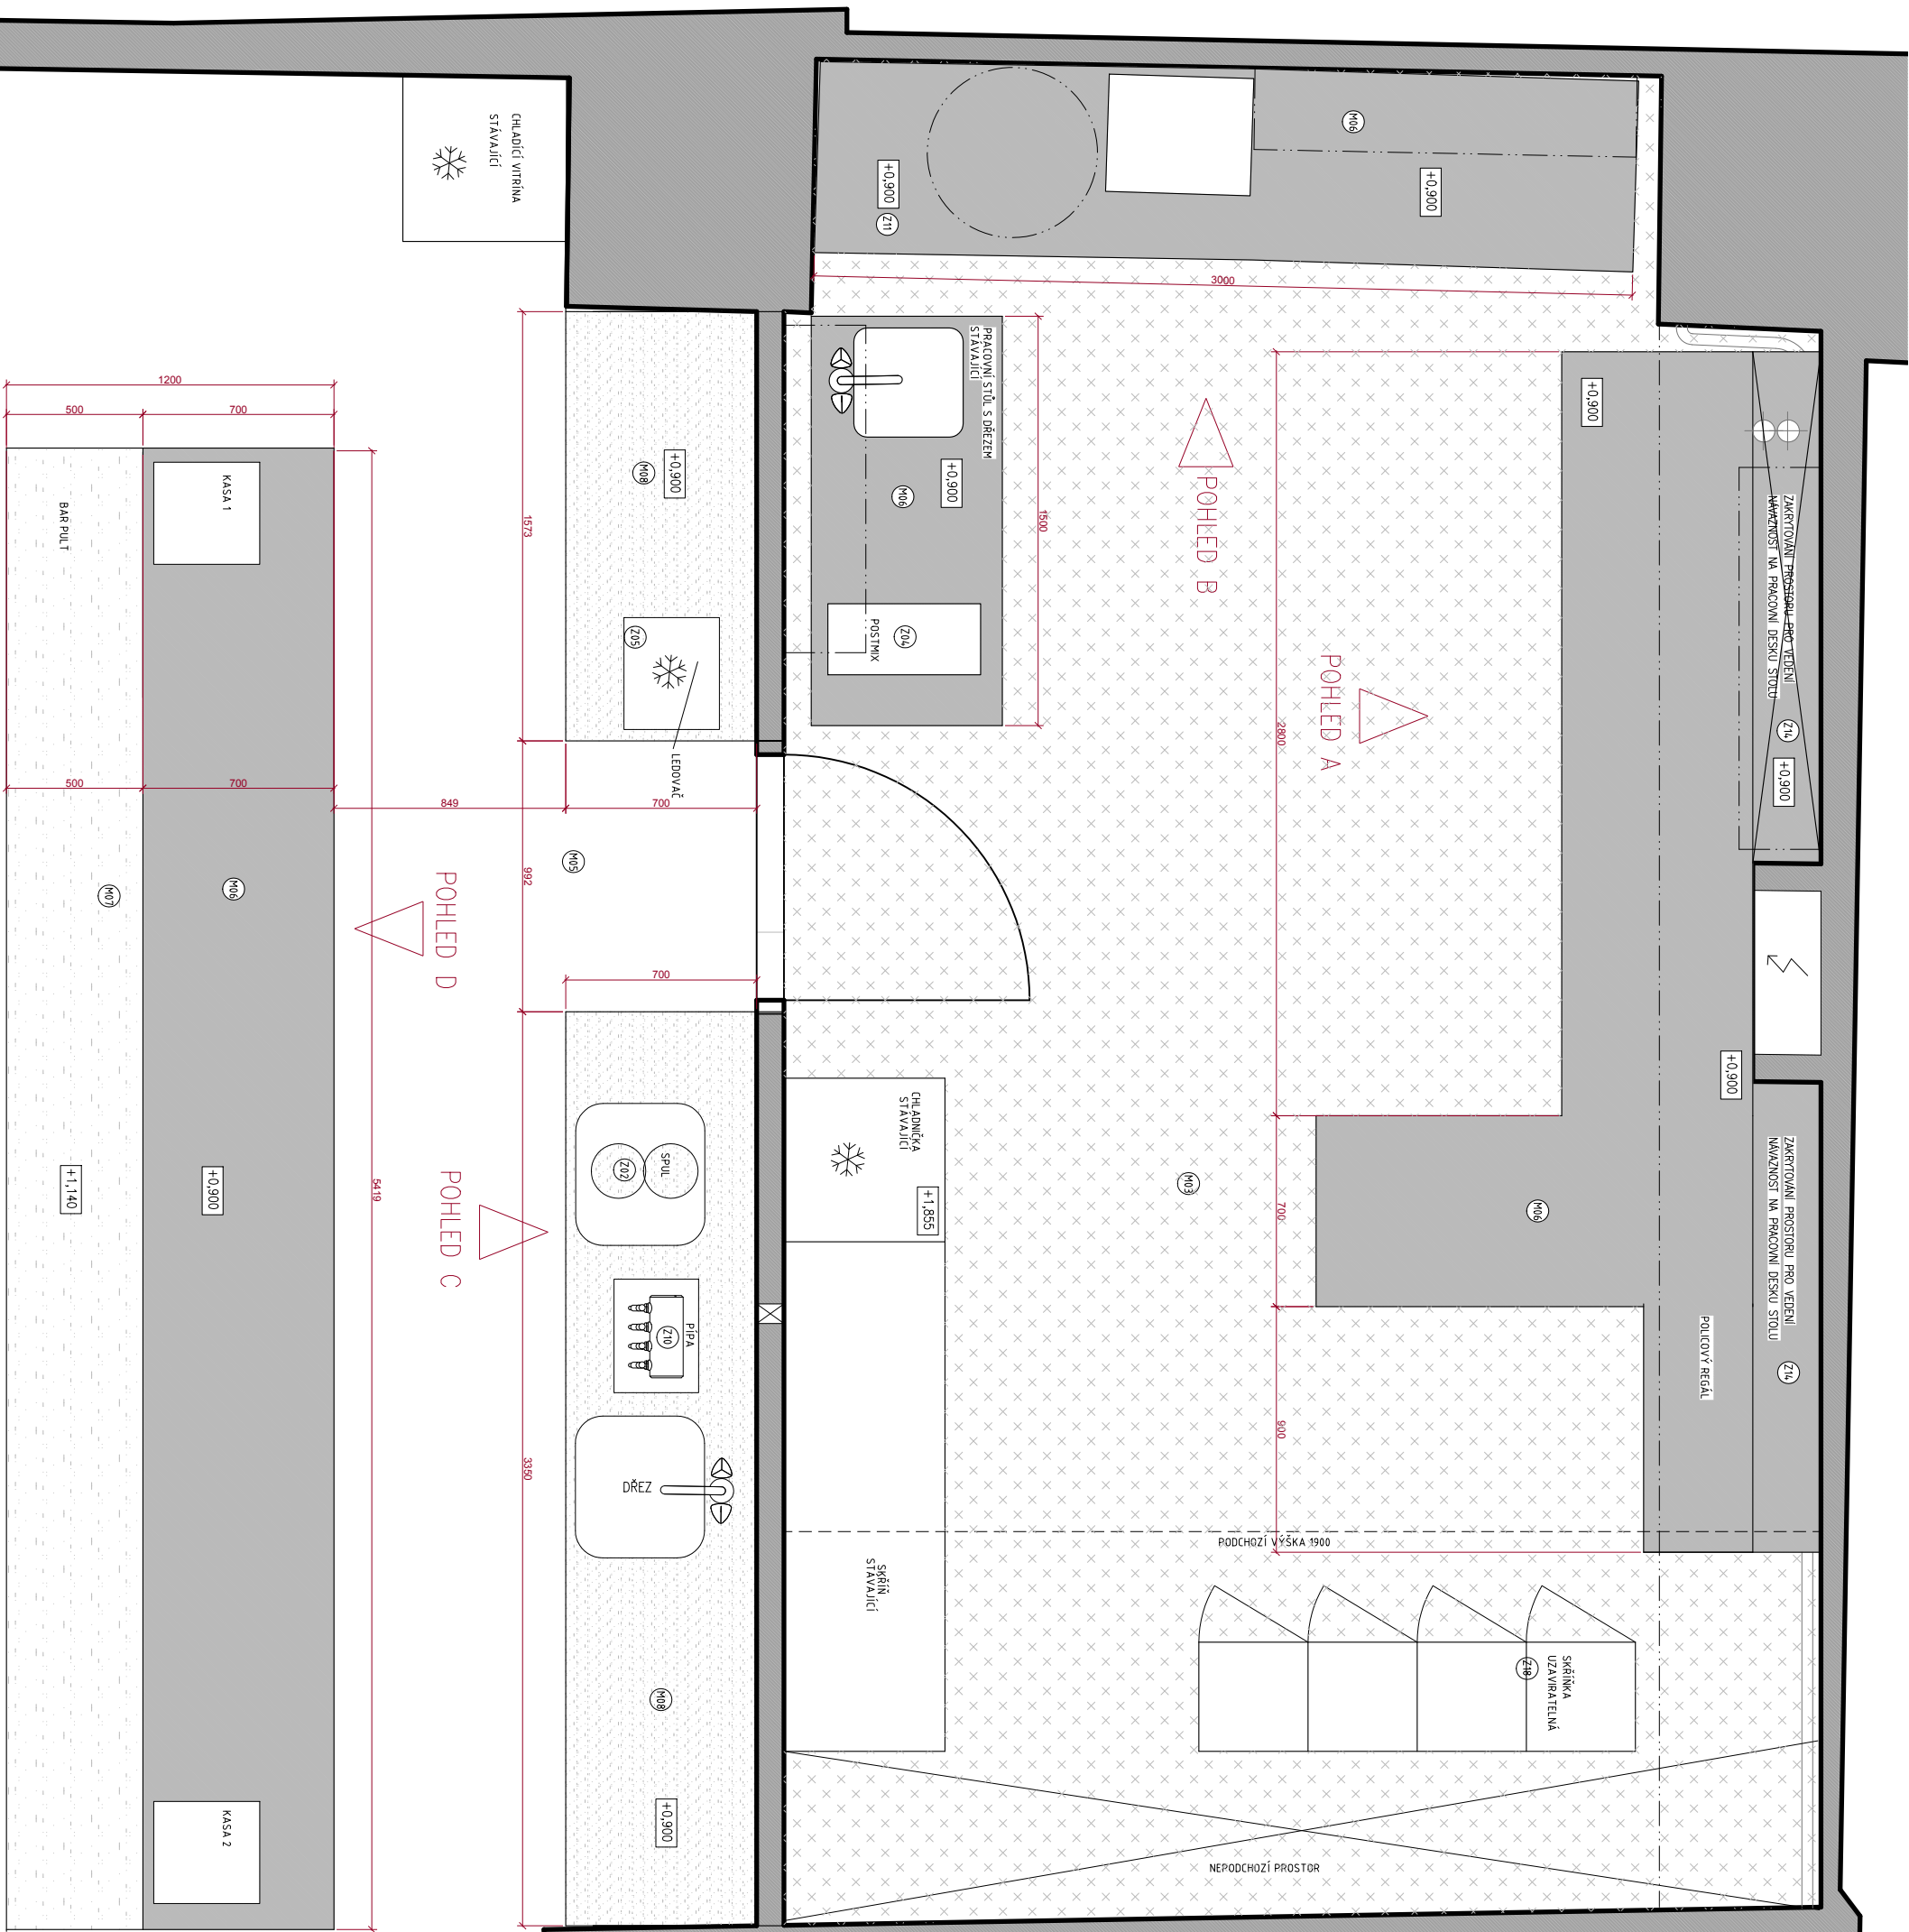

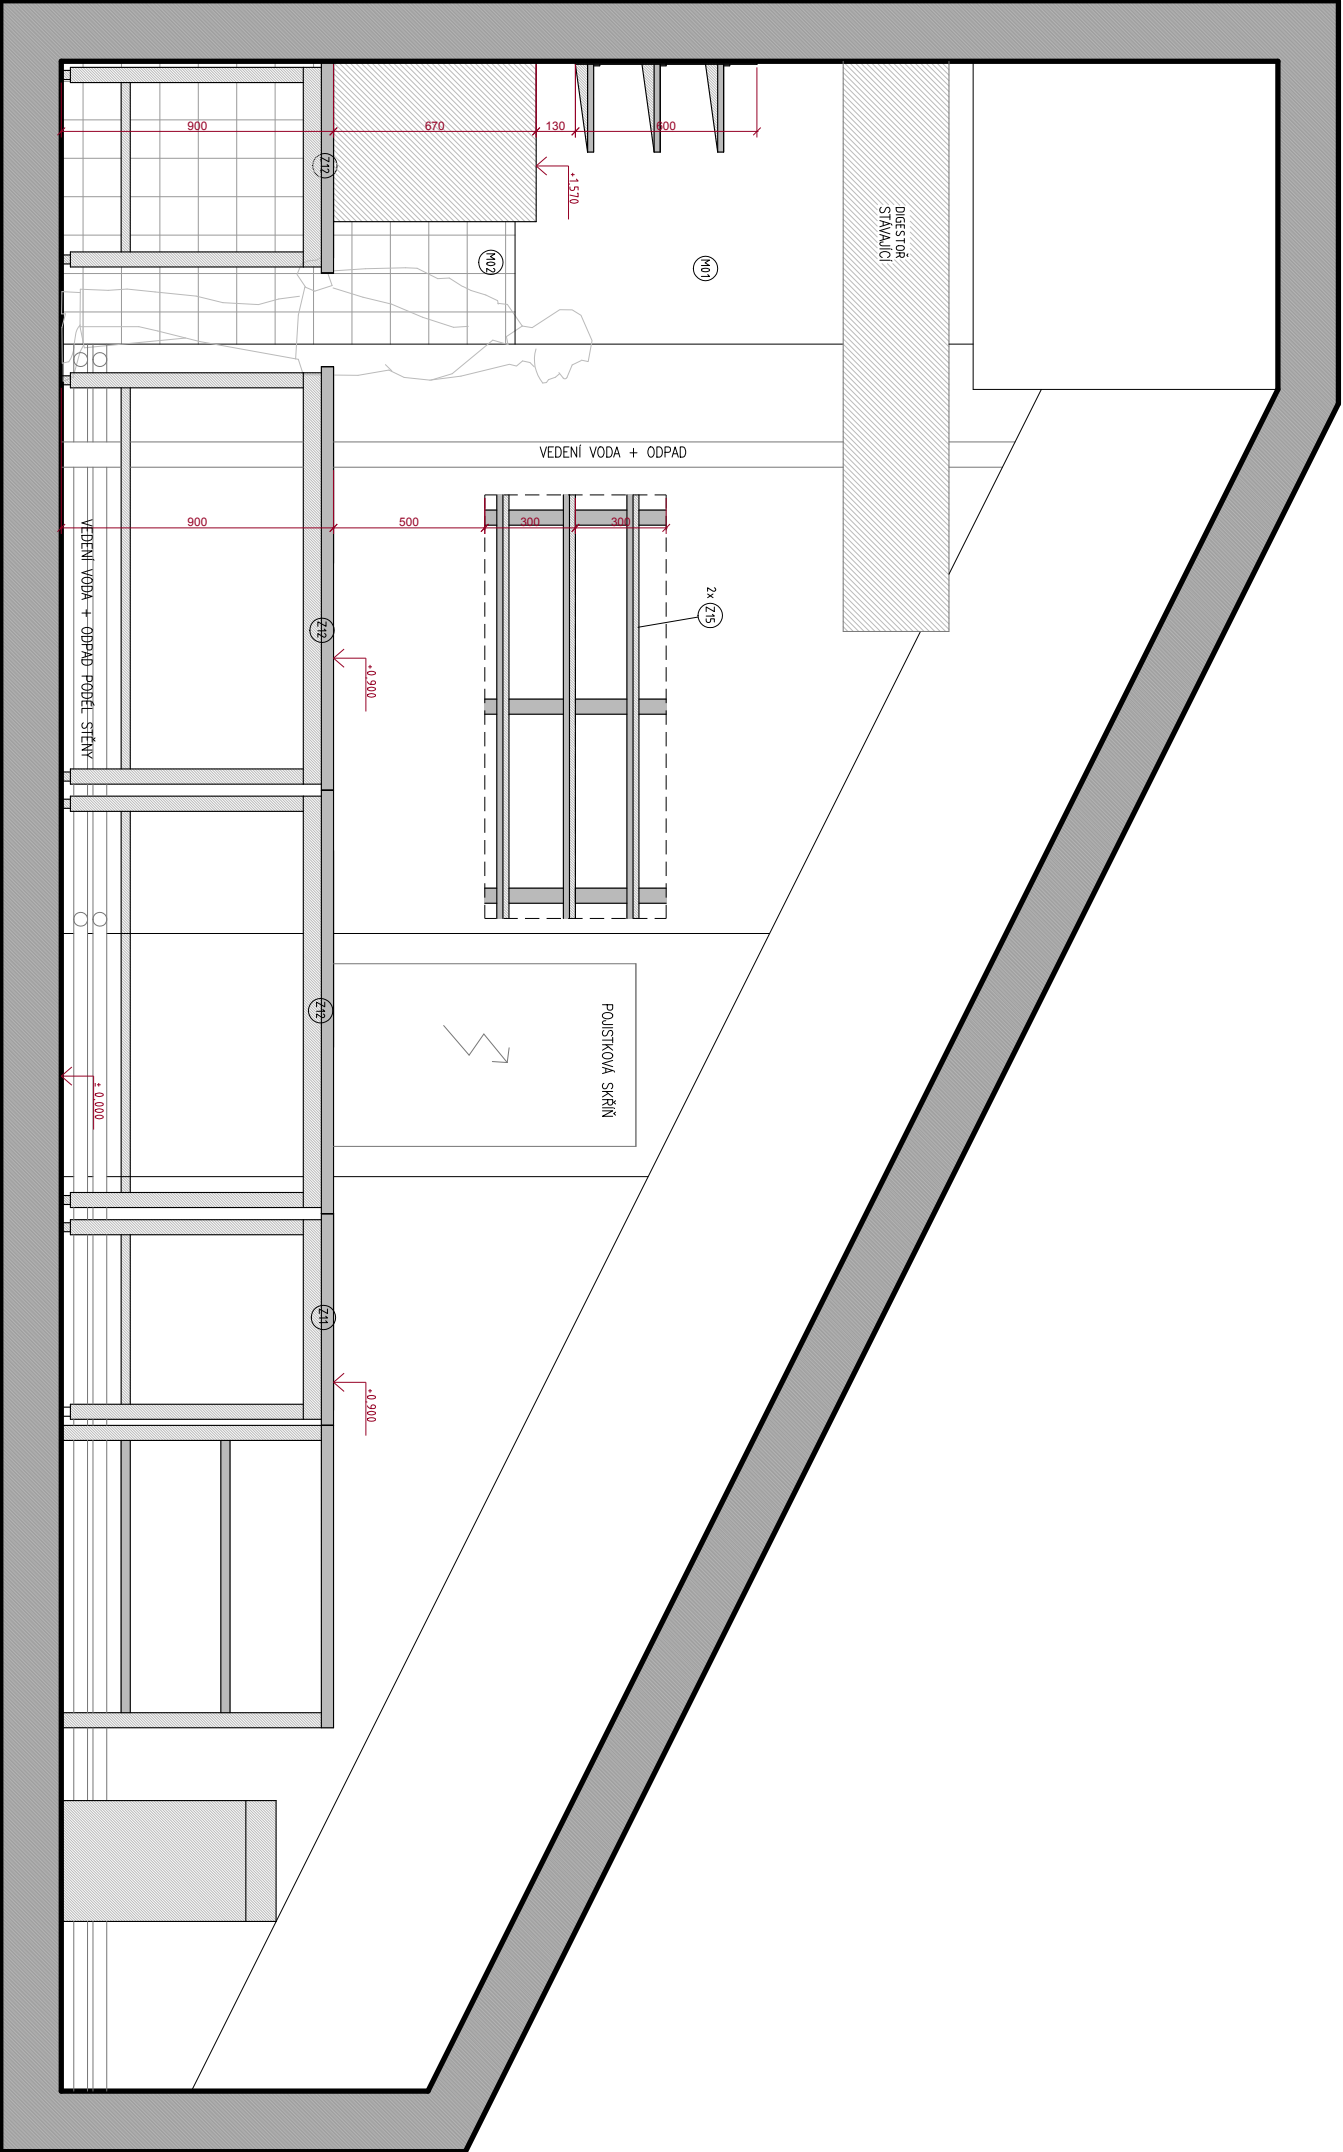

KAVÁRNA – ZÁZEMÍ
POHLED A M 1:25

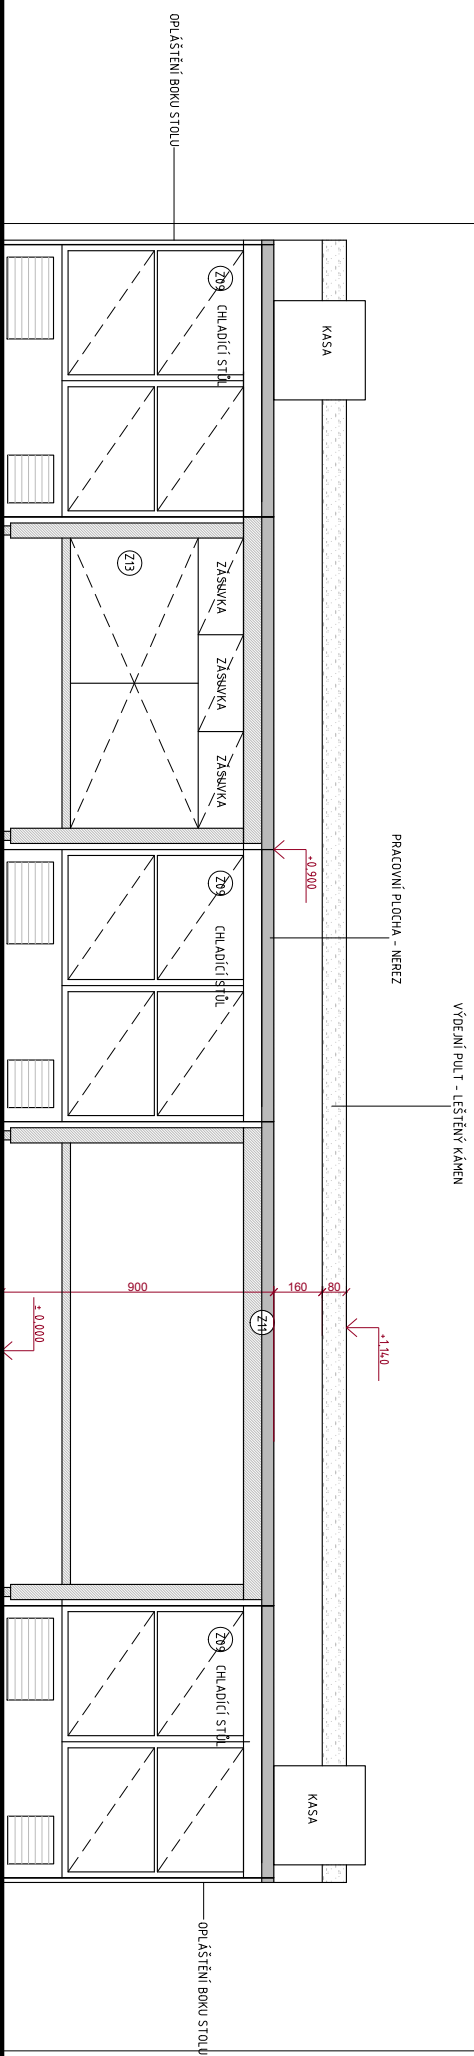

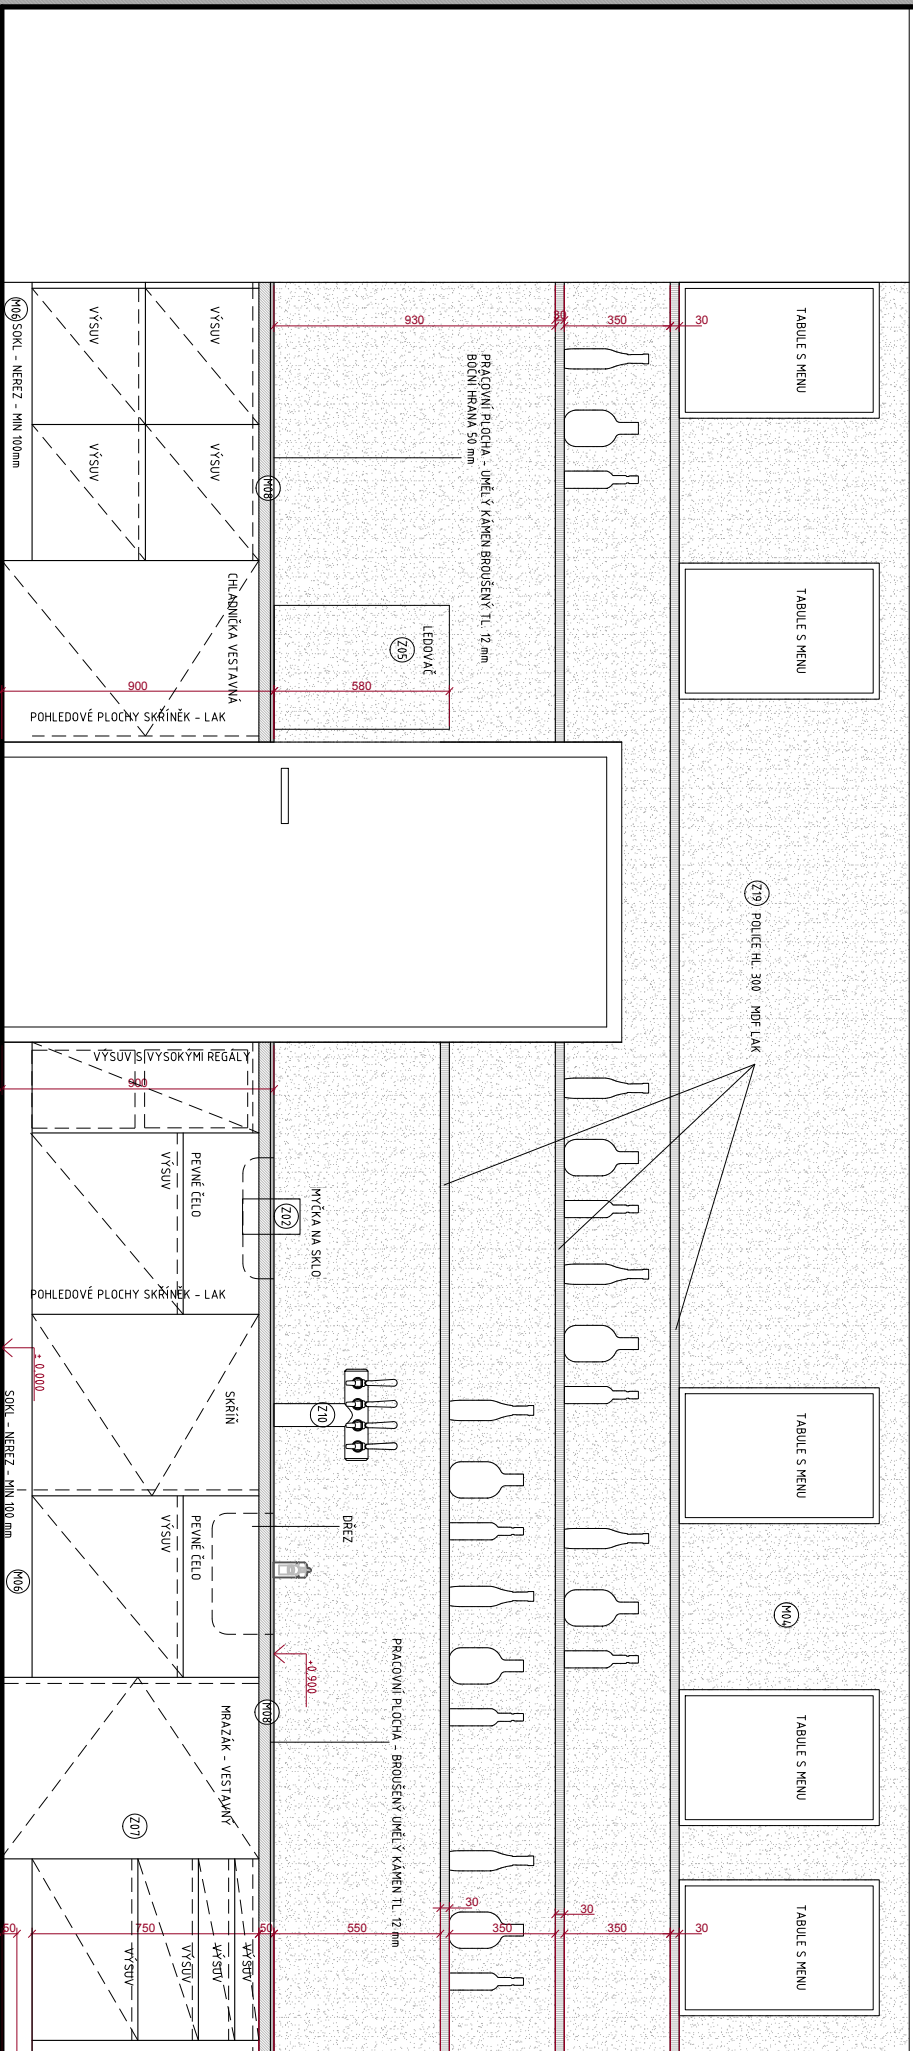

DEKORAČNÍ FILMSA

LEGENDA MATERIÁLŮ

Č NÁZEV

- M06 NEREZ - PRACOVNÍ PLOCHY, OKROPOVÉ SOKLY
- M08 UMĚLÝ KÁMEN - NOVÁ DESKA - PRACOVNÍ DESKA
- M04 STĚNY - ZELENÝ MÁTĚJ, BARVA VZOREK VIZ PROTĚŽÍ STĚNA DO VÝŠKY 1. PÓLICE OHTYVA TELNÝ

- ČELA SKŘÍŇEK - LAK - ŠEDÁ RAL 7030
- OTEVÍRÁNÍ SKŘÍŇEK - ZAFREZOVANÉ UCHYTITKY
- PÓLICE - MATERIÁL MDF LAK - RAL 7030 MAT

